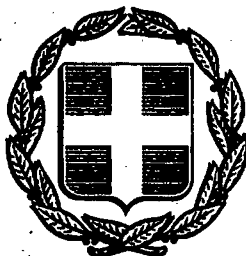


ΕΦΗΜΕΡΙΣ ΤΗΣ ΚΥΒΕΡΝΗΣΕΩΣ
ΤΗΣ ΕΛΛΗΝΙΚΗΣ ΔΗΜΟΚΡΑΤΙΑΣ

ΑΘΗΝΑ 5 ΔΕΚΕΜΒΡΙΟΥ 1990	ΤΕΥΧΟΣ ΔΕΥΤΕΡΟ	ΑΡΙΘΜΟΣ ΦΥΛΛΟΥ 766

ΠΕΡΙΕΧΟΜΕΝΑ

ΠΡΟΕΔΡΙΚΑ ΔΙΑΤΑΓΜΑΤΑ

(1)

Έγκριση σύστασης του κοινωφελούς ιδρύματος με την επωνυμία «ΙΔΡΥΜΑ ΠΑΠΑΓΕΩΡΓΙΟΥ» και κύρωση του οργανισμού αυτού.

Ο ΠΡΟΕΔΡΟΣ ΤΗΣ ΕΛΛΗΝΙΚΗΣ ΔΗΜΟΚΡΑΤΙΑΣ

Έχοντας υπόψη:

1. Την αριθ. 35685/29.8.1990 πράξη της συμβολαιογράφου Θεσσαλονίκης Ιωάννας Μπίλιση – Χρουσούλα, όπως αυτή τροποποιήθηκε με την αριθ. 36090/12.10.1990 πράξη της ίδιας συμβολαιογράφου, με την οποία οι Νικόλαος και Λεωνίδας Παπαγεωργίου σύστησαν κοινωφελές ίδρυμα με την επωνυμία «ΙΔΡΥΜΑ ΠΑΠΓΕΩΡΓΙΟΥ» και με έδρα την πόλη της Θεσσαλονίκης.

2. Τις διατάξεις των άρθρων: α) 95 και 98 του Α.Ν. 2039, β) 101 και 119 του Εισαγωγικού Νόμου του Αστικού Κώδικα και γ) 108 και 110 του Αστικού Κώδικα.

3. Την από 9.10.90 γνωμοδότηση του Συμβουλίου Εθν. Κληρ/των.

4. Την αριθ. Υ. 1059/90 (ΦΕΚ 295/90Β) απόφαση του Πρωθυπουργού «Καθορισμός αρμοδιοτήτων Αναπλ. Υπουργού Υγείας, Πρόνοιας και Κοινωνικών Ασφαλίσεων».

Με πρόταση του Υπουργού Οικονομικών και Αναπληρωτή Υπουργού Υγείας, Πρόνοιας και Κοιν. Ασφαλίσεων, αποφασίζουμε:

Άρθρο μόνο.

1. Εγκρίνουμε τη σύσταση του κοινωφελούς ιδρύματος με την επωνυμία «ΙΔΡΥΜΑ ΠΑΠΑΓΕΩΡΓΙΟΥ», η οποία έγινε από τους Νικόλαο κα Λεωνίδα Παπαγεωργίου με την αριθ. 35685/29.8.1990 πράξη της συμβολαιογράφου Θεσσαλονίκης Ιωάννας Μπίλιση – Χρουσούλα, όπως αυτή τροποποιήθηκε με την αριθ. 36090/12.10.1990 πράξη της ίδιας συμβολαιογράφου.

Το ίδρυμα τούτο αποτελεί νομικό πρόσωπο ιδιωτικού δικαίου, υπάγεται στην εποπτεία και τον έλεγχο των Υπουργών Οικονομικών και Υγείας, Πρόνοιας και Κοινωνικών Ασφαλίσεων και διέπεται από τις διατάξεις της παραπάνω συστατικής του πράξης, του παρακάτω οργανισμού, του Α.Ν. 2039/39 και των διαταγμάτων που εκδόθηκαν ή θα εκδοθούν σε εκτέλεση του νόμου τούτου.

2. Κυρώνουμε τον οργανισμό διοίκησης και διαχείρισης του ιδρύματος τούτου, που αποτελείται από δώδεκα (12) άρθρα και καταχωρίζεται παρακάτω:

ΟΡΓΑΝΙΣΜΟΣ

Διοίκησης και διαχείρισης του κοινωφελούς ιδρύματος με την επωνυμία «ΙΔΡΥΜΑ ΠΑΠΑΓΕΩΡΓΙΟΥ».

Άρθρο 1.

Μορφή – Επωνυμία – Έδρα – Σφραγίδα

1. Το κοινωφελές ίδρυμα με την επωνυμία «ΙΔΡΥΜΑ ΠΑΠΑΓΕΩΡΓΙΟΥ», που συστήθηκε από τους Νικόλαο και Λεωνίδα Παπαγεωργίου με την αριθ. 35685/29.8.1990 πράξη της συμβολαιογράφου Θεσσαλονίκης Ιωάννας Μπίλιση – Χρουσούλα, όπως αυτή τροποποιήθηκε με την αριθ. 36090/12.10.1990 πράξη της ίδιας συμβολαιογράφου, αποτελεί νομικό πρόσωπο ιδιωτικού δικαίου και διέπεται από τις διατάξεις της παραπάνω συστατικής πράξης, του παρόντος οργανισμού, του Α.Ν. 2039/39, όπως κάθε φορά ισχύει ο νόμος αυτός και των διαταγμάτων που εκδόθηκαν ή θα εκδοθούν σε εκτέλεση του νόμου τούτου.

2. Έδρα του ιδρύματος είναι η πόλη της Θεσσαλονίκης.

3. Η σφραγίδα του ιδρύματος είναι στρογγυλή και αναγράφει

περιμετρικά, μέσα σε πλαίσιο, την επωνυμία του ιδρύματος και στο μέσον αυτής την έδρα και το έτος έγκρισης της σύστασής τους.

Άρθρο 2.

Σκοπός

Σκοπός του ιδρύματος είναι η ανέγερση Νοσοκομείου σε οικοπεδική έκταση 70.012 μ² του Δημοσίου (Υπουργείου Υγείας, Πρόνοιας και Κοινωνικών Ασφαλίσεων) που έχει παραχωρηθεί σ' αυτό από το Ταμείο Εθνικής Άμυνας με την αριθ. 35/13.3.1990 πράξη του Υπουργικού Συμβουλίου και απεικονίζεται στο υπό στοιχεία Α–ΥΣ4–ΥΣ3Α–ΥΣ3-Ε–Ζ–Λ κτηματολογικό διάγραμμα του Στρατοπέδου «ΚΑΡΑΤΑΣΟΥ».

Η έκταση αυτή θα συμπληρωθεί με νέα παραχώρηση ώστε να φθάσει τα εκατόν πενήντα (150) στρέμματα.

Μετά την αποπεράτωση το Νοσοκομείο τούτο θα ενταχθεί στο Εθνικό Σύστημα Υγείας.

Άρθρο 3.

Περιουσία – Πόροι

1. Περιουσία του ιδρύματος αποτελούν:

Χρηματικό ποσό πέντε εκατομμυρίων (5.000.000) δρχ. ως αρχικό κεφάλαιο που είναι καταθειμένο κατ' ισομοιρία από τους ιδρυτές στην Εθνική Τράπεζα της Ελλάδος – Κατάστημα 210.

Το ίδρυμα θα εξασφαλίσει υπό μορφή εισφορών και δωρεών το ποσό των τριάντα εκατομμυρίων (30.000.000) δολλαρίων για την υλοποίηση του σκοπού του, συνυπολογιζομένου και του αρχικού κεφαλαίου των πέντε εκατομμυρίων (5.000.000) δραχμών. Οι προαναφερόμενες δωρεές και εισφορές θα καλυφθούν: α) από εγγυητική επιστολή ξένης τράπεζας (GREDIT SUISSE) ύψους είκοσι δύο εκατομμυρίων (22.000.000) δολλαρίων β) από εγγύηση Νικολάου Γ. Παπαγεωργίου για το ποσό των τεσσάρων εκατομμυρίων (4.000.000) δολλαρίων ή το αντίστοιχο ποσό σε Ελληνικό νόμισμα κατά την ημερομηνία της καταβολής γ) από εγγύηση Λεωνίδα Γ. Παπαγεωργίου για το ποσό των τεσσάρων εκατομμυρίων (4.000.000) δολλαρίων ή το αντίστοιχο ποσό σε ελληνικό νόμισμα κατά την ημερομηνία καταβολής.

Οι εγγυήσεις των Νικολάου Παπαγεωργίου και Λεωνίδα Παπαγεωργίου θα καλυφθούν κατά το μεγαλύτερο μέρος από ελληνικό νόμισμα κατά την ημερομηνία της καταβολής, εισφορές και δωρεές εταιρειών Δ.Ε., ομορρύθμων εταιρειών, προσωπικών επιχειρήσεων τρίτων προς αυτούς, καθώς και αυτών των ιδίων.

Η καταβολή των χρηματικών ποσών για την ολοκλήρωση του έργου θα γίνεται τμηματικά από τους εγγυητές σύμφωνα με την πρόοδο των εργασιών και την έκδοση των σχετικών πιστοποιήσεων από τον επιβλέποντα οργανισμό στον οποίο θα αναθέσει το ίδρυμα την εκπόνηση σχεδίων και επίβλεψη εκτελέσεως τούτων. Οι εγγυήσεις για τα τριάντα εκατομμύρια (30.000.000) δολλάρια θα παρασχεθούν στο ίδρυμα κατά την υπογραφή της συμβάσεως μεταξύ αυτού και του Ελληνικού Δημοσίου.

2. Πόροι του ιδρύματος είναι:

α) Οι ίδιοι από τις καταθέσεις του σε Τράπεζες ή άλλους Πιστωτικούς Οργανισμούς.

β) Οι χρηματικές παροχές ή επιχορηγήσεις, καθώς και οι κληρονομίες, κληροδοσίες και δωρεές, οποιουδήποτε φυσικού ή νομικού προσώπου, προς αυτό.

Άρθρο 4.

Διοίκηση

1. Τ ίδρυμα διοικείται κατ' αρχήν από τριμελές Διοικητικό Συμβούλιο που στη συνέχεια δύναται να καταστεί πενταμελές.

Το πρώτο Διοικητικό Συμβούλιο αποτελείται από τους:

α) Νικόλαο Γεωργίου Χριστιανάκη, γιατρό – ταξίαρχο Ε.Α., ως Πρόεδρο.

β) Νικόλαο Γεωργίου Παπαγεωργίου, γουνέμπορο.

γ) Λεωνίδα Γεωργίου Παπαγεωργίου, γουνέμπορο.

Αναπληρωματικά μέλη του Διοικητικού Συμβουλίου ορίζονται:

α) Αλέξανδρος Νικολάου Δήμτσας, Τραπεζικός υπάλληλος.

β) Βασίλειος Χρήστου Παππάς, αρχιτέκτονας.

Διάδοχος του Νικολάου Γεωργίου Παπαγεωργίου ορίζεται η σύζυγός του Άννα Παπαγεωργίου, ή πρόσωπο που θα υποδειχθεί από την ίδια, ή το μεγαλύτερο των τέκτνων τους. Διάδοχος του Λεωνίδα Γεωργίου Παπαγεωργίου ορίζεται η σύζυγός του Σουλτάνα Παπαγεωργίου ή πρόσωπο που θα υποδειχθεί από την ίδια ή το μεγαλύτερο τέκνο τους.

2. Τα μέλη του Διοικητικού Συμβουλίου ορίζουν με πράξη τους, έπειτα από ψηφοφορία, το Γραμματέα και τον Ταμία.

3. Σε περίπτωση αποποίησης, παραίτησης, έκπτωσης, ανικανότητας, θανάτου ή αντικατάστασης, για οποιαδήποτε νόμιμο λόγο, κάποιου από τα μέλη του Διοικητικού Συμβουλίου, ή κενή θέση συμπληρώνεται με απόφαση των υπολοίπων μελών, σύμφωνα με τις διατάξεις της συστατικής πράξης και του άρθρου 99 του Α.Ν. 2039/39.

4. Το Διοικητικό Συμβούλιο συνεδριάζει τακτικά κάθε εξάμηνο και έκτακτα όποτε το ζητήσει ο Πρόεδρος ή δύο (2) από τα μέλη του, με γραπτή αίτησή τους προς τον Πρόεδρο, πάντοτε όμως έπειτα από πρόκληση του Προέδρου.

5. Το Διοικητικό Συμβούλιο βρίσκεται σε απαρτία όταν τα παρόντα μέλη είναι περισσότερα από τα απόντα. Μεταξύ των παρόντων πρέπει υποχρεωτικά να είναι και ο Πρόεδρος ή ο νόμιμος αναπληρωτής του.

6. Οι αποφάσεις του Διοικητικού Συμβουλίου λαμβάνονται κατά πλειοψηφία των παρόντων μελών και σε περίπτωση ισοψηφίας υπερισχύει η γνώμη με την οποία συντάσσεται ο Πρόεδρος. Σε περίπτωση απουσίας του μέλους του Διοικητικού Συμβουλίου Λεωνίδα Παπαγεωργίου, εξουσιοδοτείται να ψηφίζει για τη λήψη αποφάσεων ο Νικόλαος Παπαγεωργίου.

7. Σε περίπτωση που κάποιο μέλος του Διοικητικού Συμβουλίου απουσιάζει αδικαιολόγητα από πέντε (5) συνεχείς συνεδριάσεις, θεωρείται ότι έχει παραιτηθεί και η κενή θέση αυτού συμπληρώνεται κατά τα οριζόμενα στην παρ. 3 του παρόντος άρθρου.

8. Σε κάθε συνεδρίαση του Διοικητικού Συμβουλίου τηρούνται πρακτικά, στα οποία καταχωρίζονται όλες οι αποφάσεις που λαμβάνονται από αυτό, καθώς και η γνώμη των μελών που τυχόν διαφωνούν.

Τα πρακτικά υπογράφονται από όλα τα μέλη που μετέχουν στη συνεδρίαση.

9. Τα μέλη του Διοικητικού Συμβουλίου προσφέρουν τις υπηρεσίες τους χωρίς αμοιβή. Δικαιούνται όμως οδοιπορικών ή άλλων εξόδων που δαπάνησαν για την εκτέλεση υπηρεσίας του ιδρύματος, εφόσον έγιναν έπειτα από ειδική εντολή του Διοικητικού Συμβουλίου και αποδεικνύεται ότι πραγματοποιήθηκαν νόμιμα.

Άρθρο 5.

Αρμοδιότητες Διοικητικού Συμβουλίου

1. Το Διοικητικό Συμβούλιο διοικεί και διαχειρίζεται την περιουσία του ιδρύματος και γενικά αποφασίζει για κάθε θέμα που αφορά στη διοίκηση και στη λειτουργία του, τη διάθεση των πόρων αυτού, καθώς και για κάθε ενέργεια που σχετίζεται με την εκπλήρωση του σκοπού του, πάντοτε όμως σύμφωνα με τις διατάξεις της συστατικής πράξης, του παρόντος οργανισμού, του ΑΝ 2039/39 και των διαταγμάτων που εκδόθηκαν ή θα εκδοθούν σε εκτέλεση του νόμου τούτου, καθώς και των λοιπών σχετικών νόμων και διαταγμάτων.

2. Το Διοικητικό Συμβούλιο ειδικότερα:

α) Καταρτίζει, ψηφίζει και υποβάλλει κάθε χρόνο για έγκριση στην αρμόδια από το νόμο Αρχή (Υπουργό Οικονομικών ή Νο-

μάρχη Θεσσαλονίκης) τον προϋπολογισμό και απολογισμό του ιδρύματος, σύμφωνα με τις διατάξεις των άρθρων 101 και 102 του ΑΝ 2039/39 και του από 20.12.1939 Β. Δ/τος (ΦΕΚ 552/Α/1939).

Μαζί με τον απολογισμό, καταρτίζει, ψηφίζει και υποβάλλει και το γενικό ισολογισμό του ενεργητικού και του παθητικού ιδρύματος.

β) Αποφασίζει την πρόσληψη του αναγκαίου προσωπικού του ιδρύματος, με την προϋπόθεση όμως ότι υπάρχει αντίστοιχη πίστωση στον εγκεκριμένο προϋπολογισμό του. Προσδιορίζει τα διακαιώματα, τις υποχρεώσεις και τα ειδικότερα καθήκοντα του παραπάνω προσωπικού, καθώς και την αμοιβή του, σύμφωνα με τους όρους των συλλογικών συμβάσεων εργασίας και τις διατάξεις γενικότερα της εργατικής νομοθεσίας.

γ) Αποφασίζει για κάθε θέμα που έχει σχέση με την εύρυθμη λειτουργία των υπηρεσιών του ιδρύματος.

δ) Αποφασίζει για την αποδοχή ή αποποίηση κληρονομιών, κληροδοσιών και δωρεών, καθώς και για την ανακήρυξη ενεργειών και δωρητών του ιδρύματος.

Άρθρο 6.

Αρμοδιότητες Προέδρου

1. Ο Πρόεδρος του Διοικητικού Συμβουλίου του ιδρύματος:

α) Εκπροσωπεί τούτο στα Δικαστήρια, στις Αρχές, καθώς και στις σχέσεις του με κάθε τρίτο, αυτοπροσώπως ή με πρόσωπο που ορίζεται απ' αυτόν και εγκρίνεται με απόφαση του Διοικητικού Συμβουλίου.

β) Συγκαλεί το Διοικητικό Συμβούλιο σε τακτικές και έκτακτες συνεδριάσεις, κηρύσσει την έναρξη και λήξη αυτών και διευθύνει τις συζητήσεις.

Οι προσκλήσεις για συνεδρίαση στέλνονται στα μέλη του Διοικητικού Συμβουλίου δέκα (10) τουλάχιστον μέρες πριν από τη συνεδρίαση.

γ) Καταρτίζει, βοηθούμενος από το Γραμματέα, την ημερήσια διάταξη των θεμάτων που θα συζητηθούν, την οποία και υπογράφει. Θέμα που δεν περιλαμβάνεται σ' αυτήν δεν συζητείται, εκτός αν πρόκειται για επείγουσα υπόθεση και συμφωνήσει γι' αυτό η πλειοψηφία των παρόντων μελών του Διοικητικού Συμβουλίου.

δ) Εισηγείται στο Διοικητικό Συμβούλιο στα θέματα της συζήτησης. Μπορεί όμως, όποτε κρίνει σκόπιμο, να αναθέτει την εισήγηση διαφόρων θεμάτων σε άλλο μέρος του Διοικητικού Συμβουλίου.

ε) Αλληλογραφεί με τις Αρχές και υπογράφει όλα τα έγγραφα του ιδρύματος προς τρίτους.

στ) Εκδίδει τα εντάλματα πληρωμής για κάθε δαπάνη που προβλέπεται στον εγκεκριμένο προϋπολογισμό.

ζ) Ασκεί εποπτεία και έλεγχο στο προσωπικό του ιδρύματος, εκτελεί τις αποφάσεις του Διοικητικού Συμβουλίου και ενεργεί σύμφωνα με τις ειδικές εξουσιοδοτήσεις και εντολές αυτού.

2. Τον Πρόεδρο, όταν απουσιάζει ή κωλύεται, αναπληρώνει άλλο μέλος του Διοικητικού Συμβουλίου που ορίζεται με απόφαση αυτού.

Άρθρο 7.

Αρμοδιότητες Γραμματέα

1. Ο Γραμματέας του ιδρύματος:

α) Συνυπογράφει με τον Πρόεδρο κάθε έγγραφο του ιδρύματος προς τρίτους.

β) Φροντίζει για τη σύνταξη των πρακτικών του Διοικητικού Συμβουλίου.

γ) Διεκπεραιώνει την αλληλογραφία.

δ) Φυλάττει τα έγγραφα, τα βιβλία (εκτός από τα διαχειριστικά) και τη σφραγίδα του ιδρύματος και ευθύνεται για την καταστροφή ή την απώλεια τούτων.

2. Ο Γραμματέας μπορεί, εφόσον κρίνεται αιτιολογημένα απαραίτητο από το Διοικητικό Συμβούλιο (λόγω ειδικών συνθηκών), να βοηθείται από υπάλληλο του ιδρύματος, την ευθύνη όμως για τις ενέργειες τούτου φέρει πάντοτε ο ίδιος.

3. Τον Γραμματέα όταν απουσιάζει ή κωλύεται, αναπληρώνει άλλο μέλος του Διοικητικού Συμβουλίου που ορίζεται με απόφαση αυτού.

Άρθρο 8.

Αρμοδιότητες Ταμία

1. Ο Ταμίας του ιδρύματος:

Εισπράττει όλα τα έσοδα τούτου, εκδίδοντας και υπογράφοντας σχετικές αριθμημένες διπλότυπες αποδείξεις.

β) Καταθέτει τα έσοδα του ιδρύματος, σε ένα από τα πιστωτικά ιδρύματα που ορίζονται στο άρθρο 73 του ΑΝ 2039/39, έχοντες την ευχέρεια να παρακρατεί από αυτά ένα μικρό ποσό, που είναι αναγκαίο για την πληρωμή έκτακτων και επειγουσών δαπανών του ιδρύματος, το ύψος του οποίου καθορίζεται με απόφαση του Διοικητικού Συμβουλίου στην αρχή κάθε έτους.

γ) Εκτελεί κάθε πληρωμή, ύστερα από έγγραφη εντολή του Προέδρου ή του νόμιμου αναπληρωτή του.

δ) Τηρεί και φυλάττει τα διαχειριστικά βιβλία και στοιχεία του ιδρύματος.

ε) Φροντίζει για την έγκαιρη κατάρτιση και υποβολή στο Διοικητικό Συμβούλιο των σχεδίων προϋπολογισμού, απολογισμού και ισολογισμού του ιδρύματος.

2. Τον Ταμία, όταν απουσιάζει ή κωλύεται, αναπληρώνει άλλο μέλος του Διοικητικού Συμβουλίου που ορίζεται με απόφαση αυτού.

Άρθρο 9.

Οικονομική διαχείριση

1. Η οικονομική διαχείριση του ιδρύματος περιλαμβάνει ετήσια περίοδο, η οποία αρχίζει την 1η Ιανουαρίου και λήγει την 31η Δεκεμβρίου του ίδιου έτους.

Κατ' εξαίρεση, η πρώτη διαχειριστική περίοδος αρχίζει από την ημέρα δημοσίευσης στην Εφημερίδα της Κυβερνήσεως του σχετικού Π. Δ/τος έγκρισης της σύστασης του ιδρύματος, η οποία μπορεί να παραταθεί μέχρι την 31η Δεκεμβρίου του επόμενου ημερολογιακού έτους, με απόφαση του Διοικητικού Συμβουλίου που λαμβάνεται στην πρώτη συνεδρίασή του.

2. Η οικονομική διαχείριση γίνεται με βάση προϋπολογισμό και απολογισμό εσόδων και εξόδων, που καταρτίζονται σύμφωνα με τις διατάξεις των άρθρων 101 και 102 του ΑΝ 2039/39 και του από 20.12.1939 σχετικού Δ/τος (ΦΕΚ 552/Α/22.12.1939).

Άρθρο 10.

Βιβλία και στοιχεία

1. Το Ίδρυμα τηρεί υποχρεωτικά τα ακόλουθα βιβλία και στοιχεία:

α) Βιβλίο πρωτοκόλλου αλληλογραφίας.

β) Βιβλίο πρακτικών συνεδριάσεων του Διοικητικού Συμβουλίου.

γ) Βιβλίο λογιστικής παρακολούθησης, στο οποίο καταχωρίζονται με χρονολογική σειρά και με λογιστική πράξη, όλα τα έσοδα και έξοδα του Ιδρύματος που πραγματοποιούνται στη διάρκεια της χρήσης.

δ) Στελέχη αριθμημένων διπλοτύπων αποδείξεων είσπραξης και ενταλμάτων πληρωμής, θεωρημένα από τον Πρόεδρο.

2. Εκτός από τα παραπάνω βιβλία και στοιχεία, το Διοικητικό Συμβούλιο αποφασίζει την τήρηση και άλλων βιβλίων και στοιχείων, τα οποία κρίνει ότι είναι απαραίτητα για την παρακολού-

θηση της διαχείρισης της περιουσίας του ιδρύματος και της εκτέλεσης των σκοπών του.

Άρθρο 11.

Τροποποίηση Οργανισμού

Ο Οργανισμός του ιδρύματος μπορεί να τροποποιηθεί ή να συμπληρωθεί με Προεδρικό Διάταγμα, σύμφωνα με τις διατάξεις των άρθρων 98 του ΑΝ 2039/39 και 110 και 119 του Αστικού Κώδικα, ύστερα από πρόταση του Διοικητικού Συμβουλίου αυτού.

Άρθρο 12.

Διάλυση του ιδρύματος – Τύχη περιουσίας αυτού

1. Το ίδρυμα διαλύεται όταν και όπως ο νόμος ορίζει.

2. Σε περίπτωση που για οποιοδήποτε λόγο σταματήσει η ανέγερση του κτιρίου τα μέχρι τότε κτίσματα περιέρχονται οριστικά στην κυριότητα του Ελληνικού Δημοσίου χωρίς καμιά αξίωση των ιδρυτών ή αυτού του ίδιου του ιδρύματος.

Στον Υπουργό Οικονομικών και Αναπληρωτή Υπουργό Υγείας, Πρόνοιας και Κοινωνικών Ασφαλίσεων αναθέτουμε τη δημοσίευση και εκτέλεση του παρόντος διατάγματος.

Αθήνα, 8 Νοεμβρίου 1990

Ο ΠΡΟΕΔΡΟΣ ΤΗΣ ΔΗΜΟΚΡΑΤΙΑΣ

ΚΩΝΣΤΑΝΤΙΝΟΣ Γ. ΚΑΡΑΜΑΝΛΗΣ

ΟΙ ΥΠΟΥΡΓΟΙ

ΟΙΚΟΝΟΜΙΚΩΝ
ΙΩΑΝΝΗΣ ΠΑΛΑΙΟΚΡΑΣΣΑΣ

ΑΝΑΠΛΗΡΩΤΗΣ
ΥΓΕΙΑΣ, ΠΡΟΝ. & ΚΟΙΝ. ΑΣΦ/ΣΕΩΝ
ΓΕΩΡΓΙΟΣ ΣΟΥΡΛΑΣ

ΥΠΟΥΡΓΙΚΕΣ ΑΠΟΦΑΣΕΙΣ & ΕΓΚΡΙΣΕΙΣ

Αριθ. ΥΠΠΟ/ΑΡΧ/Α1/Φ13/29071/1356 (2)

Χαρακτηρισμός της θέσης «Πετρομαγούλα» στη Μπουρμπουλήθρα Βόλου ως αρχαιολογικού χώρου.

Ο ΥΠΟΥΡΓΟΣ ΠΟΛΙΤΙΣΜΟΥ

Έχοντας υπόψη:

1. Το Ν.1558/85 ΦΕΚ 137/τ.Α/26.7.85 «Περί Κυβερνήσεως και Κυβερνητικών Οργάνων».
2. Τις διατάξεις του Κ.Ν. 5351/32 περί Αρχ/των.
3. την ομόφωνη γνωμοδότηση του Τοπικού Συμβουλίου Μνημείων Θεσσαλίας, όπως διατυπώθηκε στην 38/26.6.90 συνεδρία του, αποφασίζουμε:

Κηρύσσουμε τον προϊστορικό οικισμό που αποκαλύφθηκε στη θέση «Πετρομαγούλα» Βόρεια και ΒΔ της Μπουρμπουλήθρας Βόλου ως αρχαιολογικό χώρο για να εξασφαλιστεί η καλύτερη προστασία και διάσωση των λειψάνων του επειδή αποτελεί σημαντικό μνημείο στο μυχό Παγασητικού Κόλπου.

Ο χώρος οριοθετείται στο συνημμένο τοπογραφικό διάγραμμα 1:1000 με τα στοιχεία Α,Β,Γ,Δ,Ε,Ζ,Α και με τις ακόλουθες συντεταγμένες που αντιστοιχούν σ' αυτά ως εξής:

Α = Χ: – 4548,00
Ψ: + 11668,00
Β = Χ: – 4628,50
Ψ: + 11382,00
Γ = Χ: – 4642,50
Ψ: + 11238,00
Δ = Χ: – 4426,00
Ψ: + 11206,00
Ε = Χ: – 4059,00
Ψ: + 11578,00
Ζ = Χ: – 4267,00
Ψ: + 11702,50

Η απόφαση αυτή να δημοσιευθεί στην Εφημερίδα της Κυβερνήσεως.

Αθήνα, 24 Οκτωβρίου 1990

Ο ΥΠΟΥΡΓΟΣ

ΤΖΑΝΝΗΣ ΤΖΑΝΝΕΤΑΚΗΣ

ΑΝΑΣΚΑΦΗ 1982-83-84

ΑΝΑΣΚΑΦΗ 1981

ΠΕΤΡΟΜΑΓΟΥΛΑ

αγωγός αποχέτευσης

ΧΕΙΜΑΡΡΟΣ ΞΗΡΙΑΣ


A B Γ Δ E Z

ΣΥΝΤΕΤΑΓΜΕΝΕΣ ΟΡΙΩΝ ΑΡΧΑΙΟΛΟΓΙΚΟΥ ΧΩΡΟΥ					
Α	Χ: - 454800	Ψ: + 11.668,00	Δ	Χ: - 4426,00	Ψ: + 11206,00
Β	Χ: - 462850	Ψ: + 11.382,50	Ε	Χ: - 4059,00	Ψ: + 11.578,00
Γ	Χ: - 464250	Ψ: + 11238 00	Ζ	Χ: - 4267,00	Ψ: + 11.702,50

ΟΡΙΑ ΑΡΧΑΙΟΛΟΓΙΚΟΥ ΧΩΡΟΥ
ΥΠΟ ΚΗΡΥΞΗ:
Α-Β-Γ-Δ-Ε-Ζ-Α

ΥΠΟΥΡΓΕΙΟ ΠΟΛΙΤΙΣΜΟΥ ΚΑΙ ΕΠΙΣΤΗΜΩΝ ΙΓ' ΕΦΟΡΕΙΑ ΠΡΟΙΣΤΟΡΙΚΩΝ ΚΑΙ ΚΛΑΣΣΙΚΩΝ ΑΡΧΑΙΟΤΗΤΩΝ ΒΟΛΟΥ		ΑΝΑΣΚΑΦΗ ΣΤΗ ΘΕΣΗ "ΠΕΤΡΟΜΑΓΟΥΛΑ" ΒΟΛΟΥ - ΝΟΜΟΥ ΜΑΓΝΗΣΙΑΣ	ΑΡ. ΣΧ.
		ΤΟΠΟΓΡΑΦΙΚΟ ΔΙΑΓΡΑΜΜΑ ΠΕΡΙΟΧΗΣ	Α/Α
ΚΛΙΜΑΚΑ 1:1000	ΒΟΛΟΣ, ΜΑΙΟΣ 1984	ΣΧΕΔΙΟ: Θ. ΜΑΚΡΗ - ΤΟΠΟΓΡΑΦΟΣ ΜΗΧ/ΚΟΣ	

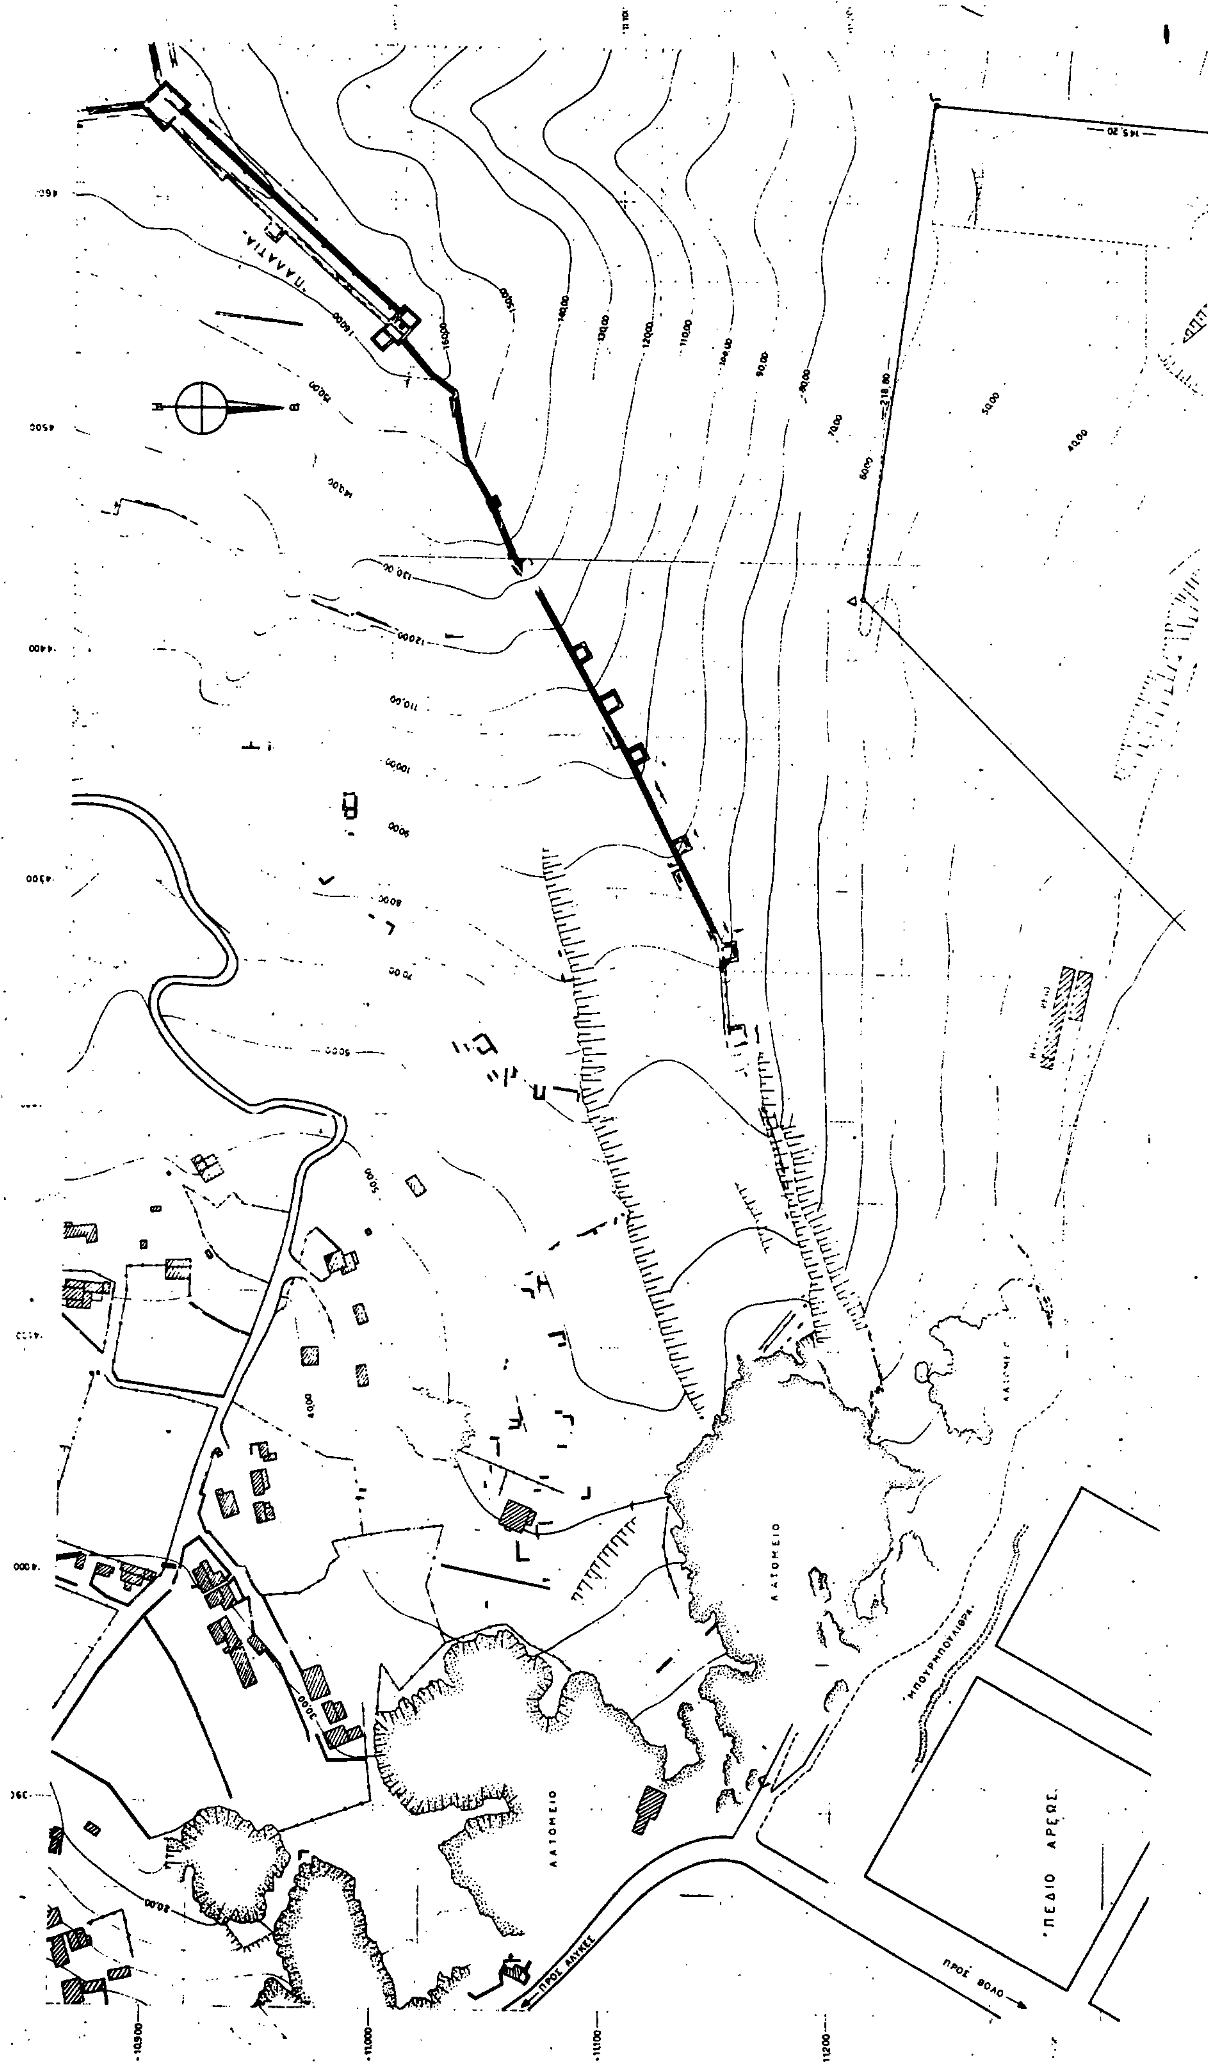


ΛΑΤΟΜΕΙΟ
ΛΑΤΟΜΕΙΟ
ΠΕΔΙΟ ΑΡΕΩΣ
ΠΡΟΣ ΘΟΛΟ
ΠΡΟΣ ΑΛΥΚΕΣ

Αριθ. Ε2/οίκ. 23930 (3)

Μη χαρακτηρισμός του Μεγανίτη σαν αποδέκτη επεξεργασμένων λυμάτων.

Ο ΝΟΜΑΡΧΗΣ ΑΧΑΪΑΣ

Έχοντας υπόψη:

1. Τον Νόμο αρ. 3200/55 «Περί Διοικητικής Αποκέντρωσης» και όπως τροποποιήθηκε και συμπληρώθηκε μεταγενέστερα.

2. Την αριθ. Ειβ/221/65 Υγ/κή Δ/ξη «περί διάθεσης λυμάτων και βιομηχ. αποβλήτων», όπως τροποποιήθηκε και συμπληρώθηκε μεταγενέστερα.

3. Την αριθ. 46399/1352/86 ΦΕΚ 438 τ.Β/3.7.86 Υπουργική Απόφαση «περί απαιτουμένης ποιότητας των επιφανειακών νερών που προορίζονται για πόσιμα, κολύμβηση, διαβίωση ψαριών σε γλυκά νερά και καλλιέργεια και αλιεία οστρακοειδών».

4. Την αριθ. 7440/ΑΠΕ/19.7.90 αίτηση της Α.Ε. «Ελληνική Βιομηχανί Όπλων».

5. Το από 10.10.90 πρακτικό της Επιτροπής που σύγκροτήσαμε με την αριθ. Πρωτ. Ε2/οίκ. 15939/14.8.90 απόφασή μας και συγκαλέσαμε με την αριθ. πρωτ. Ε2/οίκ. 19065/6.9.90 πρόσκλησή μας, αποφασίζουμε:

Να μη χαρακτηριστεί ο Μεγανίτης σαν αποδέκτης επεξεργασμένων λυμάτων και βιομηχανικών αποβλήτων και οι ενδιαφερόμενες βιομηχανίες που βρίσκονται πλησίον της κοίτης του Μεγανίτη να αναζητήσουν νέο τρόπο διάθεσης.

Η απόφαση αυτή να δημοσιευθεί στην Εφημερίδα της Κυβερνήσεως.

Πάτρα, 13 Νοεμβρίου 1990

Ο Νομάρχης
ΝΙΚ. ΤΑΓΑΡΗΣ

Αριθ. ΕΣ. 35429 (4)

Τροποποίηση της αριθ. ΕΣ.34105/30.10.89 του Νομάρχη Θεσ/νίκης πού αφορά τη σύσταση αμιγούς Δημοτ. Επιχ/σης Τουριστικής, Πολιτιστικής και Αθλητικής Ανάπτυξης Δήμου Νεάπολης Νομού Θεσ/νίκης.

Ο ΝΟΜΑΡΧΗΣ ΘΕΣΣΑΛΟΝΙΚΗΣ

Έχοντας υπόψη:

1. Τις διατάξεις της παρ. 3 του άρθρ. 260 του Π.Δ. 323/89.

2. Την απόφαση του Υπουργού Εσωτερικών με αριθ. 25027/9.4.84.

3. Την αριθ. 252/90 απόφαση του Δ.Σ. με την οποία τροποποιεί την παρ. 2 εδ. α της συστατικής πράξης καθώς και την επωνυμία της Δημοτικής Επιχ/σης Τουριστικής, Πολιτιστικής και Αθλητικής Ανάπτυξης Νεάπολης.

4. Το Π.Δ. 250/89 που δημοσιεύθηκε στο 118/Α/10.5.89 ΦΕΚ «η μεταβίβαση αρμοδιοτήτων του Υπουργού Εσωτερικών στους Νομάρχες», αποφασίζουμε:

Τροποποιούμε την αριθ. ΕΣ.34105/30.10.90 απόφαση του Νομάρχη Θεσ/νίκης που αφορά τη σύσταση Δημοτικής Επιχ/σης Τουριστικής, Πολιτιστικής και Αθλητικής Ανάπτυξης στο Δήμο Νεάπολης: (1) ως προς την παρ. 2 εδ. α της συστατικής πράξης της ΔΕΤΠΑΑΝ που εγκρίθηκε με τις 91/89, 159/89, 286/89 αποφάσεις του Δ.Σ. Νεάπολης και την ΕΣ. 34105/30.10.89 όμοια Νομαρχίας Θεσ/νίκης που δημοσιεύθηκε στο ΦΕΚ 861/16.11.89 τεύχος Β' ως εξής:

....«(α) Η παροχή τουριστικών, πολιτιστικών, αθλητικών και κοινωνικών υπηρεσιών (σύσταση Κέντρου Φύλαξης Παιδιών) σε κατοίκους και επισκέπτες της Νεάπολης» και (2) ως προς τον τίτλο της Επιχ/σης από Δημοτική Επιχ/ση Τουριστικής, Πολιτιστικής και Αθλητικής Ανάπτυξης Νεάπολης σε Δημοτική Επιχ/ση Τουριστικής, Πολιτιστικής, Αθλητικής και Κοινωνικής Ανάπτυξης Νεάπολης.

Κατά τα λοιπά ισχύει η αριθ. ΕΣ.34105/30.10.89 απόφαση του Νομάρχη Θεσ/νίκης.

Η απόφαση αυτή να δημοσιευθεί στην Εφημερίδα της Κυβερνήσεως.

Θεσσαλονίκη, 1 Νοεμβρίου 1990

Ο Νομάρχης α.α.
Ο Προϊστάμενος
Ν. ΠΑΡΙΤΣΗΣ

Αριθ. 16393 (5)

Μεταβίβαση κυριότητας του 5735 κοινόχρηστου τεμαχίου στην Κοινότητα Ροδολίβους Ν. Σερών.

Ο ΝΟΜΑΡΧΗΣ ΣΕΡΡΩΝ

Έχοντας υπόψη:

1. Τις διατάξεις των άρθρων 1 και 5 του Νόμου 3200/55 «περί διοικητικής αποκεντρώσεως» όπως συμπληρώθηκαν με τις διατάξεις των άρθρων 1 και 4 του Ν.Δ. 532/70 «περί συμπληρώσεως των διατάξεων περί διοικητικής αποκεντρώσεως».

2. Το Β.Δ. αριθ. 709/70 «περί καθορισμού των διατηρουμένων υπέρ του Υπουργού και των Περιφερειακών Αρχών διανομαρχιακού επιπέδου αρμοδιοτήτων επί θεμάτων του Υπουργείου Γεωργίας».

3. Το Β.Δ. αριθ. 347/71 «περί των παρά ταις Περιφερειακαίς Υπηρεσίαις του Υπουργείου Εθνικής Οικονομίας επί θεμάτων Γεωργίας Συμβουλίων».

4. Το άρθρο 164 παρ. 1, περ. γ του Αγροτικού Κώδικα.

5. Την αριθμ. ΕΣ/1533/90 απόφασή μας με την οποία ανατέθηκαν ορισμένα από τα καθήκοντά μας στον Δ/ντή Γεωργίας.

6. Το αριθμ. 177805/15.10.90 έγγραφο του Υπουργείου Γεωργίας με το οποίο μας δίνεται η έγκριση μεταβίβασης κατά κυριότητα του 5735 κοινοχρήστου τεμαχίου έκτασης 3.125 τ.μ. στην Κοινότητα, προκειμένου να το ανταλλάξει με ιδιόκτητη έκταση στην οποία χτίστηκε δεξαμενή νερού για εξυπηρέτηση των κατοίκων του χωριού, όπως αναφέρεται και στην 83/90 απόφαση του Κοινοτικού Συμβουλίου Ροδολίβους, αποφασίζουμε:

Μεταβιβάζουμε κατά κυριότητα στην Κοινότητα Ροδολίβους το αριθμ. 5735 τεμάχιο κοινόχρηστο, έκτασης 3.125 τ.μ. για να το ανταλλάξει με ιδιόκτητη έκταση της Ευανθίας Βολογιαννίδη συζ. Σταύρου μέσα στην οποία η Κοινότητα έκτισε δεξαμενή νερού για εξυπηρέτηση των κατοίκων του χωριού.

Σέρρες, 13 Νοεμβρίου 1990

Με εντολή Νομάρχη
Η Διευθύντρια
Ι.Η. ΓΑΒΡΙΗΛΙΔΟΥ

ΔΙΟΡΘΩΣΕΙΣ ΣΦΑΛΜΑΤΩΝ

(6)

Στην παράγραφο 2 του προοιμίου της 28559 Φ. 109.1 απόφασης Υπουργού Δημόσιας Τάξης, που δημοσιεύθηκε στο ΦΕΚ 673/τ.Β'/23.10.1990, προστίθεται παραλειφθείς στίχος:

«Σώματος, με το οποίο προτείνεται η ίδρυση Πυροσβεστικού».

(Από το Υπουργείο Δημόσιας Τάξης)